













# LEGENDA :

-  ÚSTŘEDNA EKS JA-103K + LTE + RF
-  KLÁVESNICE JA-116E
-  POHYBOVÉ ČIDLO JA-112P
-  POHYBOVÉ ČIDLO JA-122PB + TRISTĚNÍ SKLA
-  POHYBOVÉ ČIDLO STROPNÍ JA-115P
-  KOUŘOVÝ DETEKTOR JA-111ST-A\*
-  CO DETEKTOR EL208W + JA-110G-CO
-  DETEKTOR HOŘLAVÝCH PLYNŮ GS-133 ZEMNÍ PLYN, METAN, PROPAN, BUTAN
-  VENKOVNÍ SIRÉNA
-  MAGNET JA-182M\* DVEŘNÍ KONTAKT

-  TABLO
-  VIDEOTELEFON
-  KAMERA



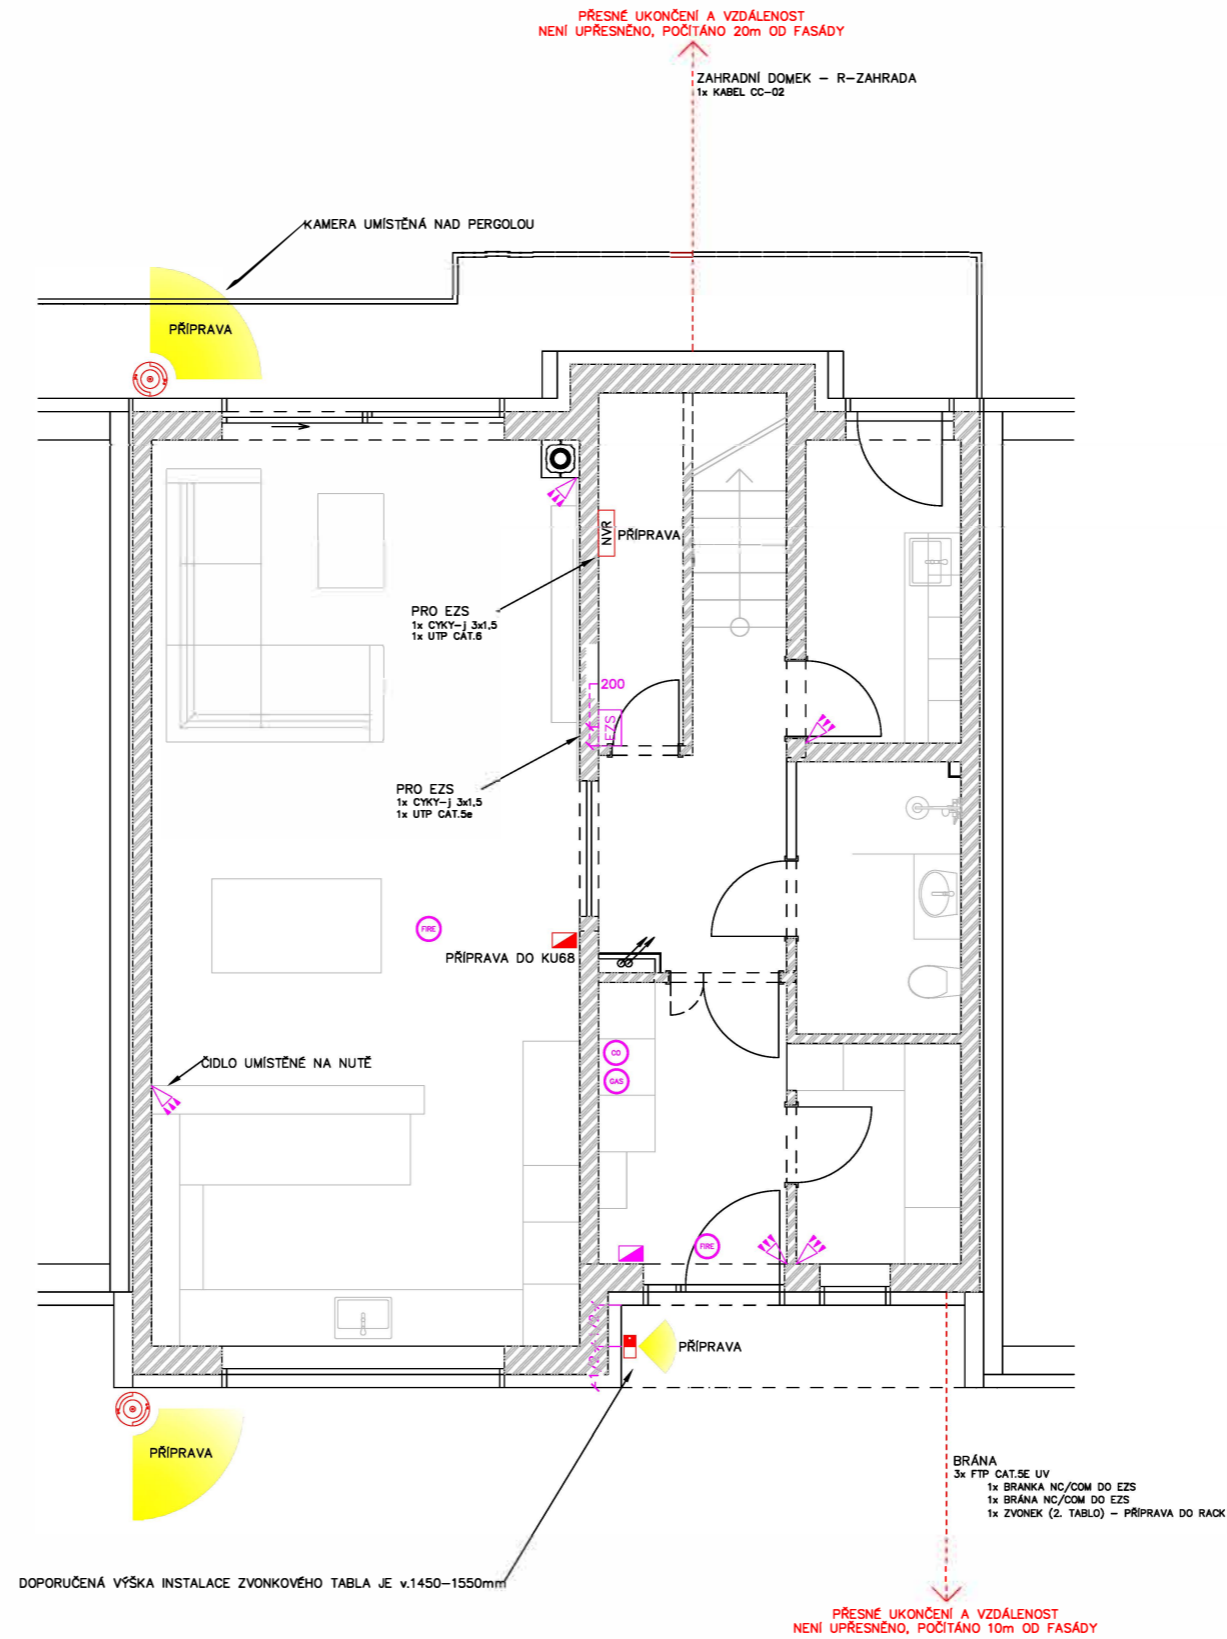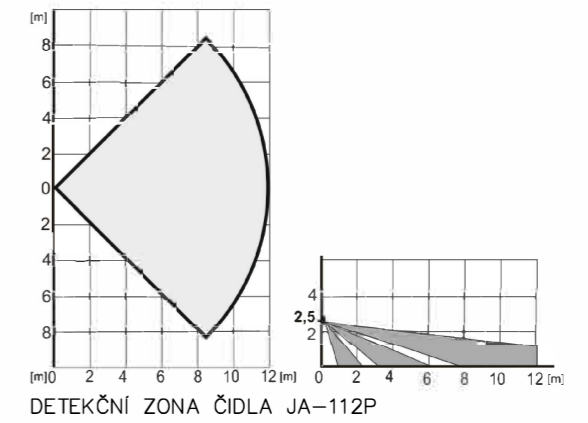









## POZNÁMKY:



- DOPORUČENÉ : DETEKCE ZÁPLAVY POMOCÍ ČIDLA JA-110F A TO V MÍSTĚCH KOTEL, PRAČKA/SUŠIČKA, MYČKA, ROZDĚLOVAČ 1NP/2NP

Zodp. proj.:	Daniël Drápal, DraTON Elektro s.r.o., IČ: 17764033	Daniël Drápal Lidická 773/802 00 Brno Tel.: 773 980 904 E-mail: drapal@draoton.cz	
Vypracoval:	Daniël Drápal	Stupeň:	spol.souhl.
Stavba:		Datum:	02/2026
Investor :		Formát:	Podčísť:
Název částí:	SLABOPROUDÁ INSTALACE	Měřítko:	A3
Obsah:	PŮDORYS 1NP	Číslo:	2026/004
		1:50	


# LEGENDA :

-  ÚSTŘEDNA EKS JA-103K + LTE + RF
-  KLÁVESNICE JA-116E
-  POHYBOVÉ ČIDLO JA-112P
-  POHYBOVÉ ČIDLO JA-122PB + TRÍSTĚNÍ SKLA
-  POHYBOVÉ ČIDLO STROPNÍ JA-115P
-  KOUŘOVÝ DETEKTOR JA-111ST-A\*
-  CO DETEKTOR EL208W + JA-110G-CO
-  DETEKTOR HOŘLAVÝCH PLYNŮ GS-133  
ZEMNÍ PLYN, METAN, PROPAN, BUTAN
-  VENKOVNÍ SIRÉNA
-  MAGNET JA-182M\*  
DVEŘNÍ KONTAKT

-  TABLO
-  VIDEOTELEFON
-  KAMERA

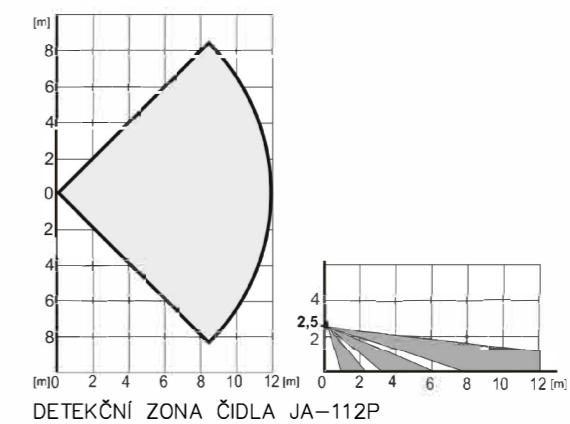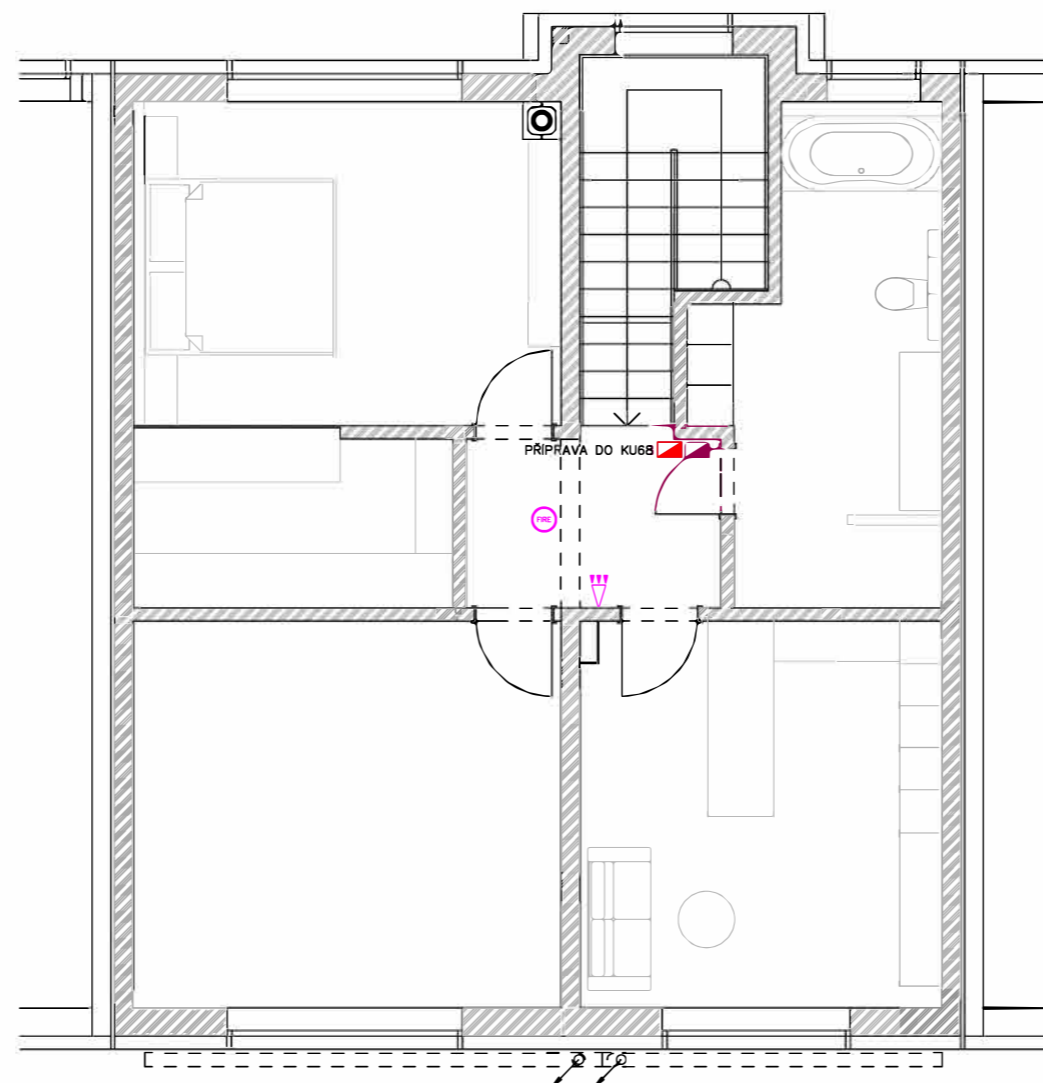

## PŮDA

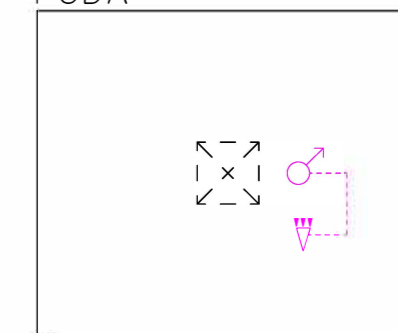

PŮDA  
- NA PŮDU BUDE VYTAŽEN KABEL CC-02 PRO ZABEZPEČENÍ DVEŘEK NA BETON. STŘECHU

Zodp. proj.:	Daniěl Drápal, DratON Elektro s.r.o., IČ: 17764033	Daniěl Drápal Lidická 772/802 00 Brno Tel.: 773 980 904 E-mail: drapal@draton.cz	
Vypracoval:	Daniěl Drápal	Stupeň:	spol.souhl.
Stavba:		Datum:	02/2026
Investor :		Formát:	A3
Název části:		Měřítko:	1:50
Obsah:	PŮDORYS 2NP	Číslo:	2026/004